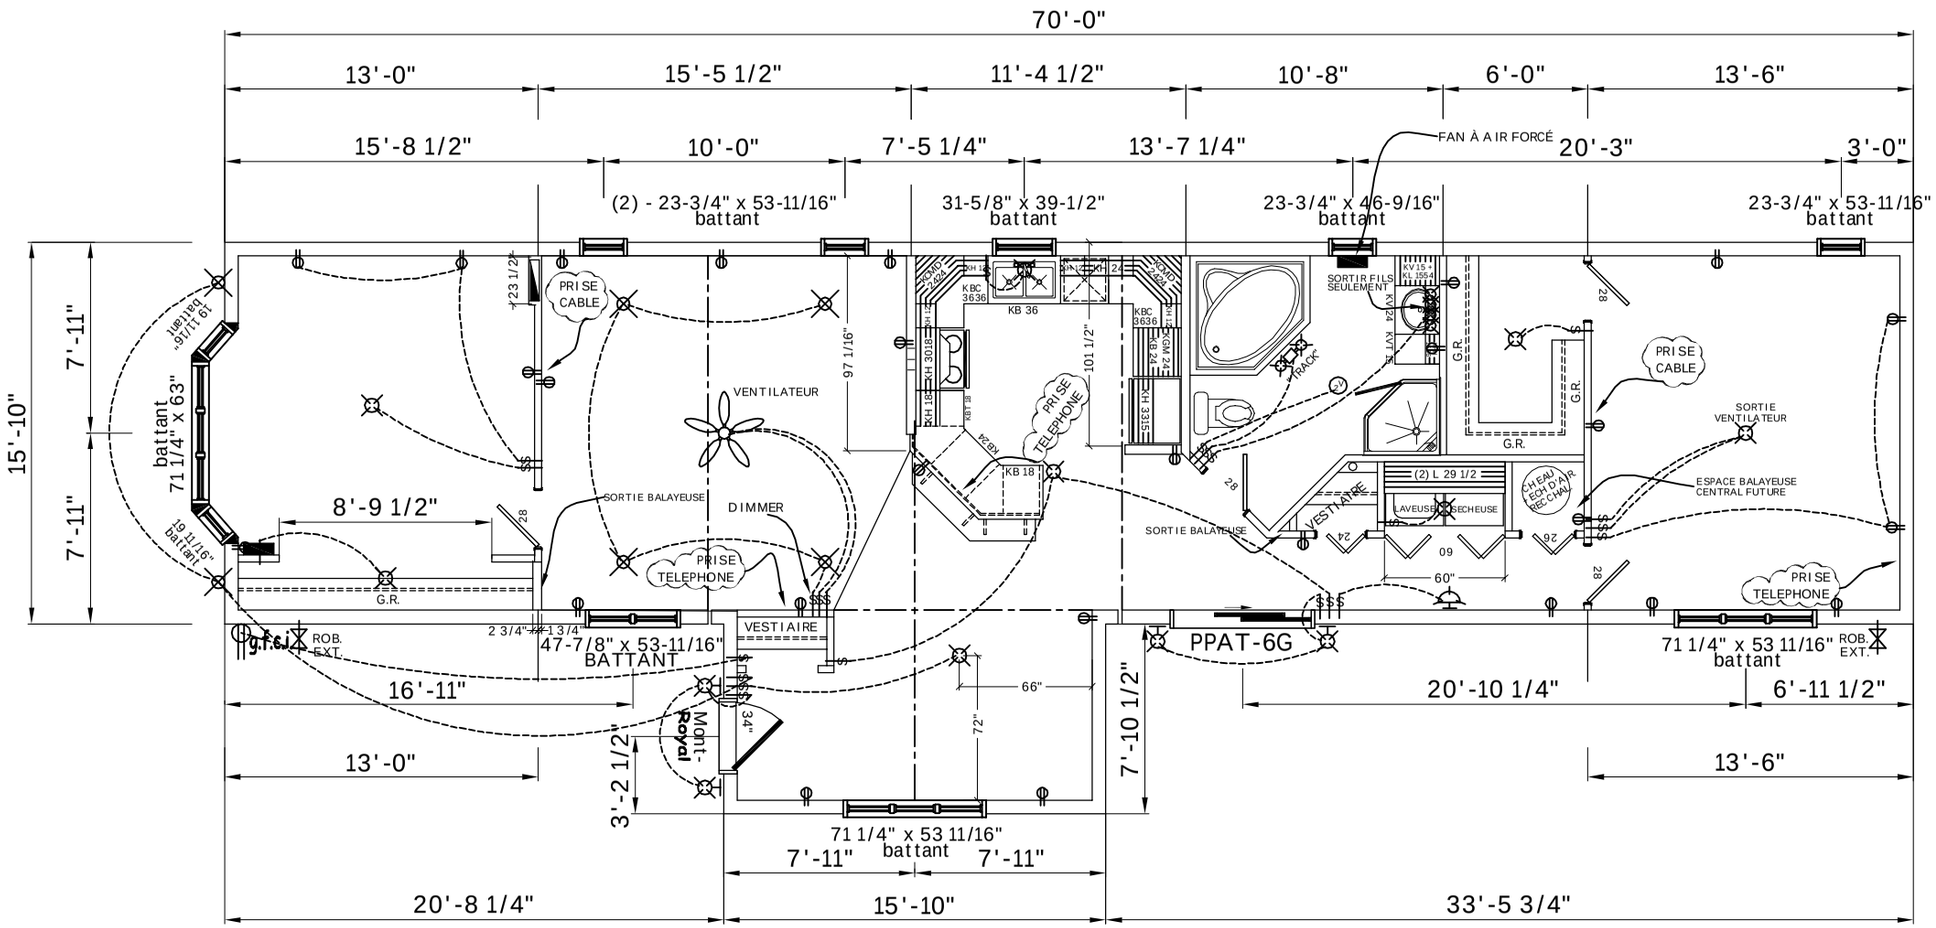

2 DECEMBRE 2004

HABITATIONS HOUSING inc.

TITRE : REZ - DE - CHAUSSEE	
MODÈLE : RIVIERA FLR-2 / 1 exp	DIM'S : 16' / 24' x 70'-0"
CONCESSIONNAIRE : DOMAINE CHAMPLAIN	
CLIENT :	REF. No : R-2299
DESSINÉ PAR : S.P.	
DATE : 2 DÉCEMBRE 2004	ÉCHELLE : AUCUNE

PDF created with pdfFactory trial version www.pdffactory.com